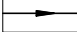

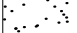
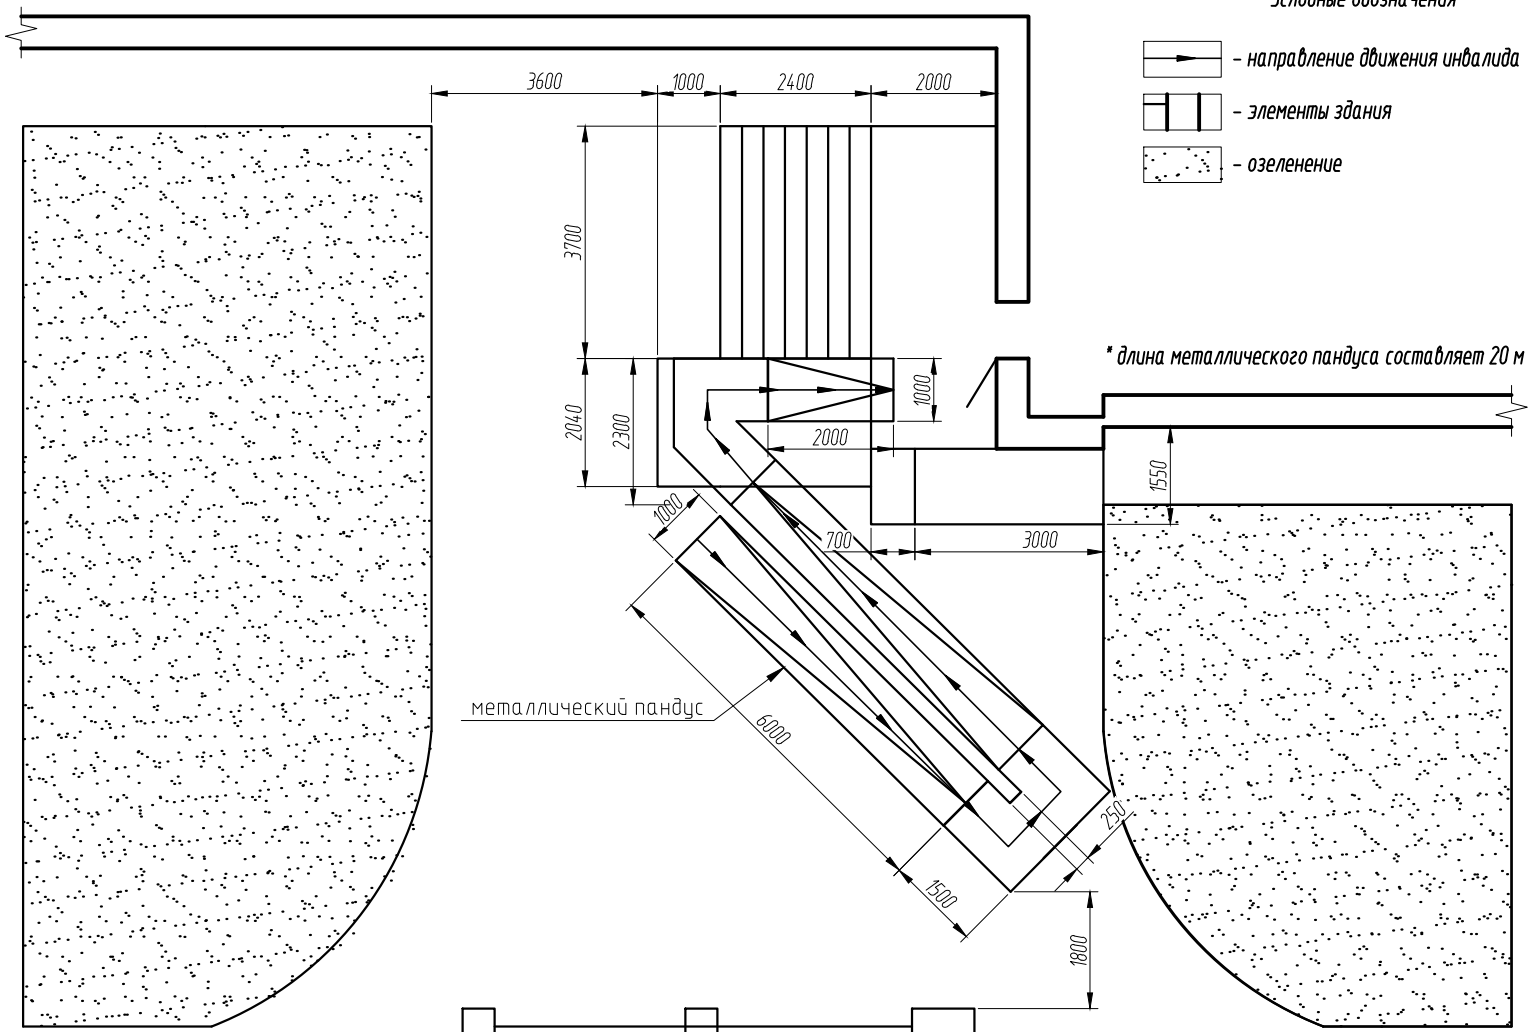


Схема планировочной организации земельного участка

Условные обозначения

-  - направление движения инвалида
-  - элементы здания
-  - озеленение



Согласовано

Инва. № подл. Подп. и дата Взам. инв. №

Схема планировочной организации земельного участка

Формат А4